



SECRETARIA MUNICIPAL DE GOVERNO

LEI Nº 1.621/2021, DE 20 DE JULHO DE 2021

**ALTERA O ANEXO II DO PLANO DIRETOR MUNICIPAL,
REVISADO PELA LEI MUNICIPAL Nº 1.307/2016.**

O Prefeito do Município de Cantagalo, Estado do Rio de Janeiro, faz saber que a Câmara Municipal aprovou e assim sanciona a seguinte lei:

Art. 1º – Fica alterado o Anexo II da Lei Municipal nº 1.307/2016, que revisou o Plano Diretor do Município de Cantagalo, que trata sobre o Zoneamento Municipal, para Anexo I da citada lei.

Art. 2º – Esta lei entrará em vigor na data de sua publicação.

Gabinete do Prefeito, 20 de julho de 2021.


JOAQUIM AUGUSTO CARVALHO DE PAULA

PREFEITO

ZONEAMENTO MUNICIPAL

GAVIÃO NOVO

CRIAÇÃO DA ZICS - CRIAÇÃO DA ZONA DE INDUSTRIA COMÉRCIO E SERVIÇOS

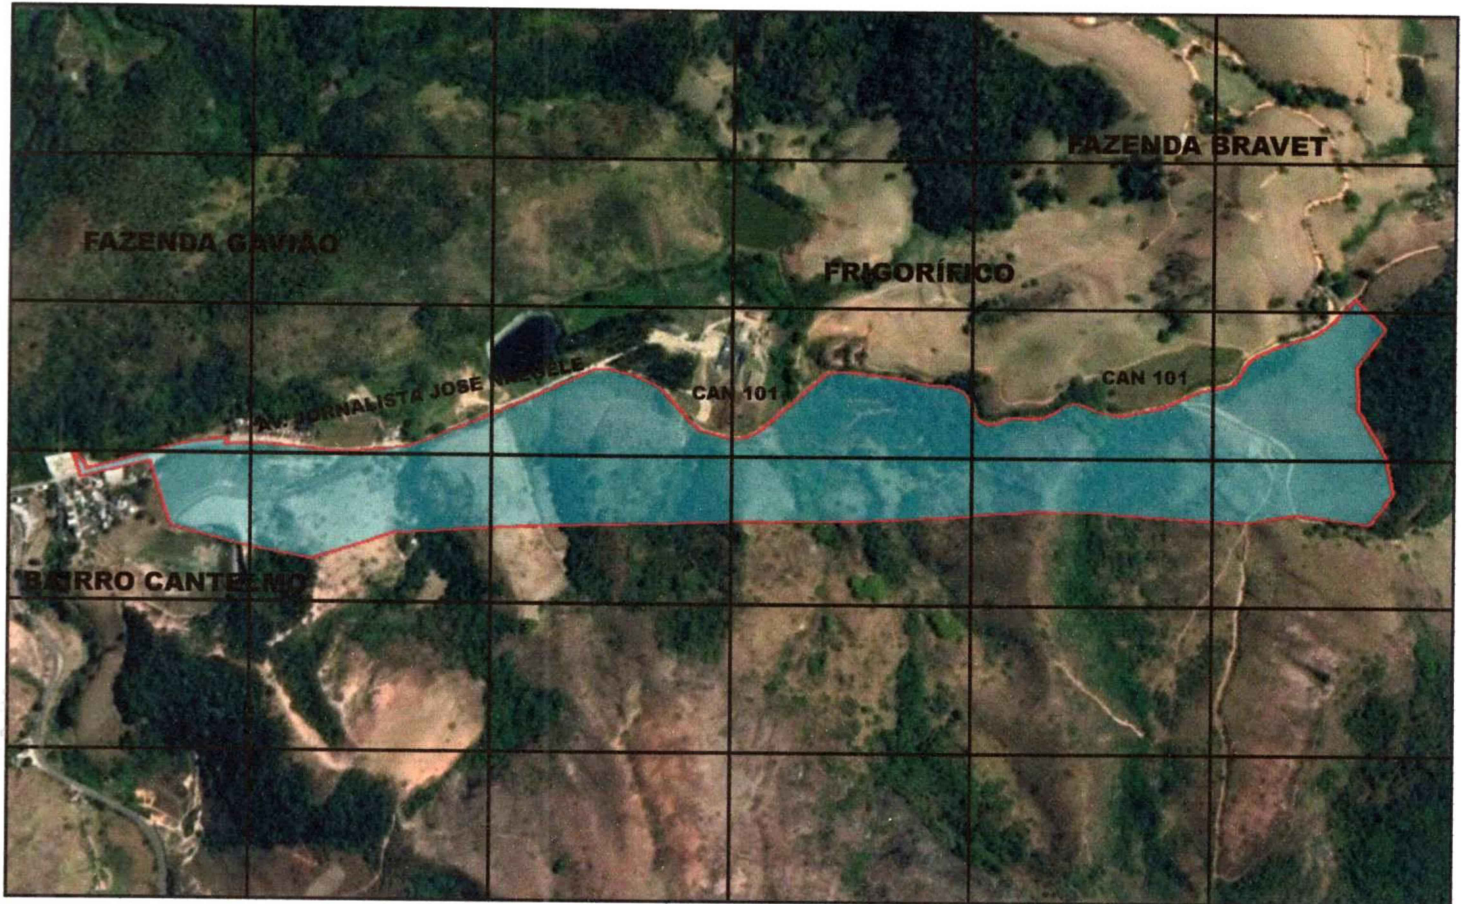

ZONEAMENTO MUNICIPAL

Prefeitura Municipal de Cantagalo - RJ

Governo: Joaquim Augusto Carvalho de Paula

44,589 HECTARES

6,029 m (Perímetro)

Coordernada inicial

773798,73


7567421,96

BAIRRO CANTELMO

CRIAÇÃO DA ZICS - CRIAÇÃO DA ZONA DE INDUSTRIA COMÉRCIO E SERVIÇOS

ZONEAMENTO MUNICIPAL

AMPLIAÇÃO DA ZICS - ZONA DE INDUSTRIA, COMÉRCIO E SERVIÇOS

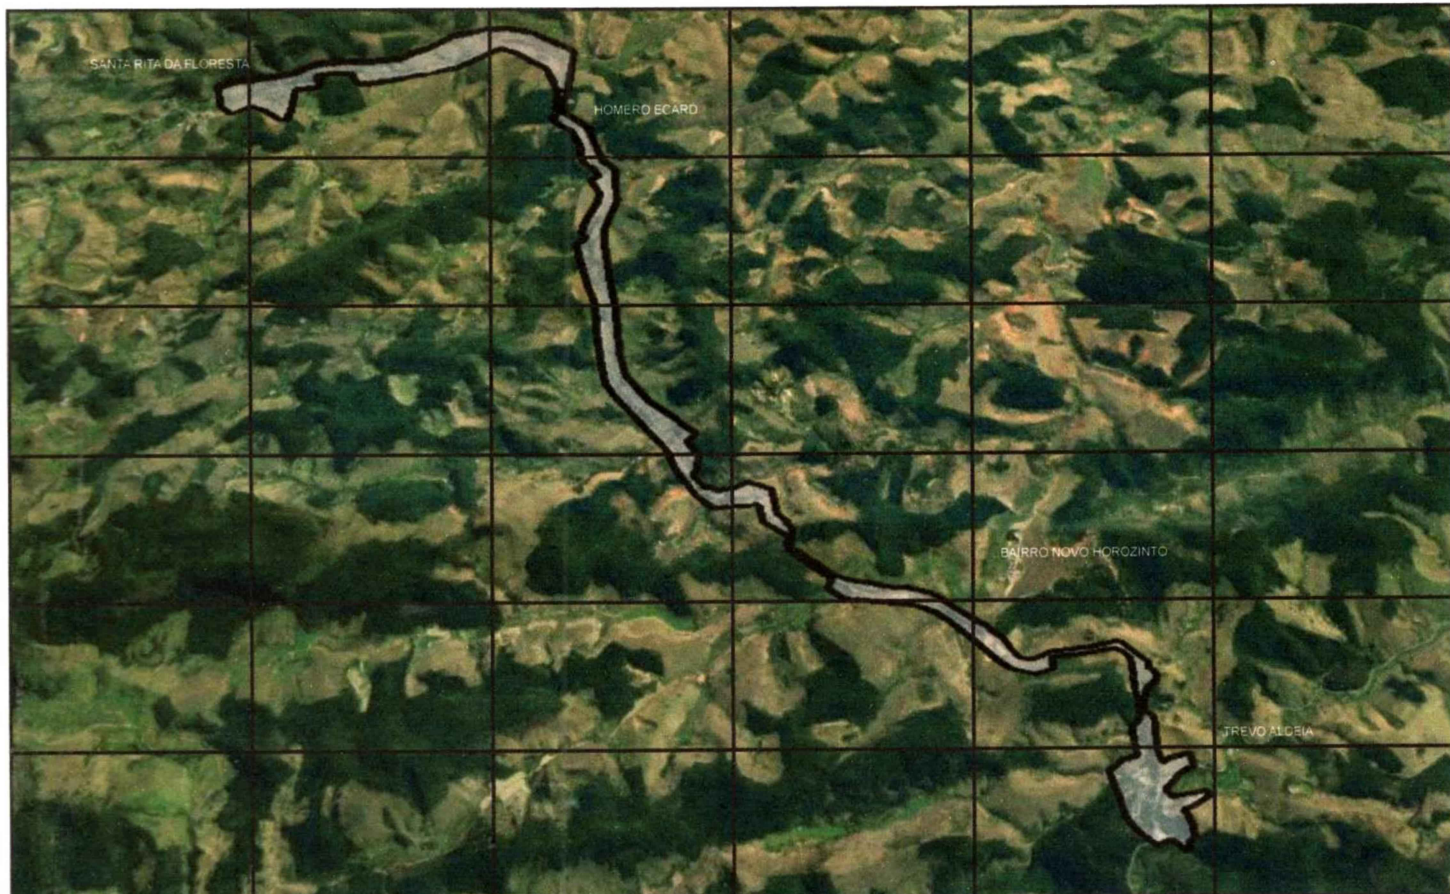

ZONEAMENTO MUNICIPAL

Prefeitura Municipal de Cantagalo - RJ

Governo: Joaquim Augusto Carvalho de Paula

446 HECTARES

39.393 m (Perímetro)

Coordernada inicial

7570203,83


773488,24

AMPLIAÇÃO DA ZICS - ZONA DE INDUSTRIA, COMÉRCIO E SERVIÇOS

ZONEAMENTO MUNICIPAL

AMPLIAÇÃO DA ZCU - ZONA DE CONSOLIDAÇÃO URBANA

AMPLIAÇÃO DA ZEU - ZONA DE EXPANSÃO URBANA

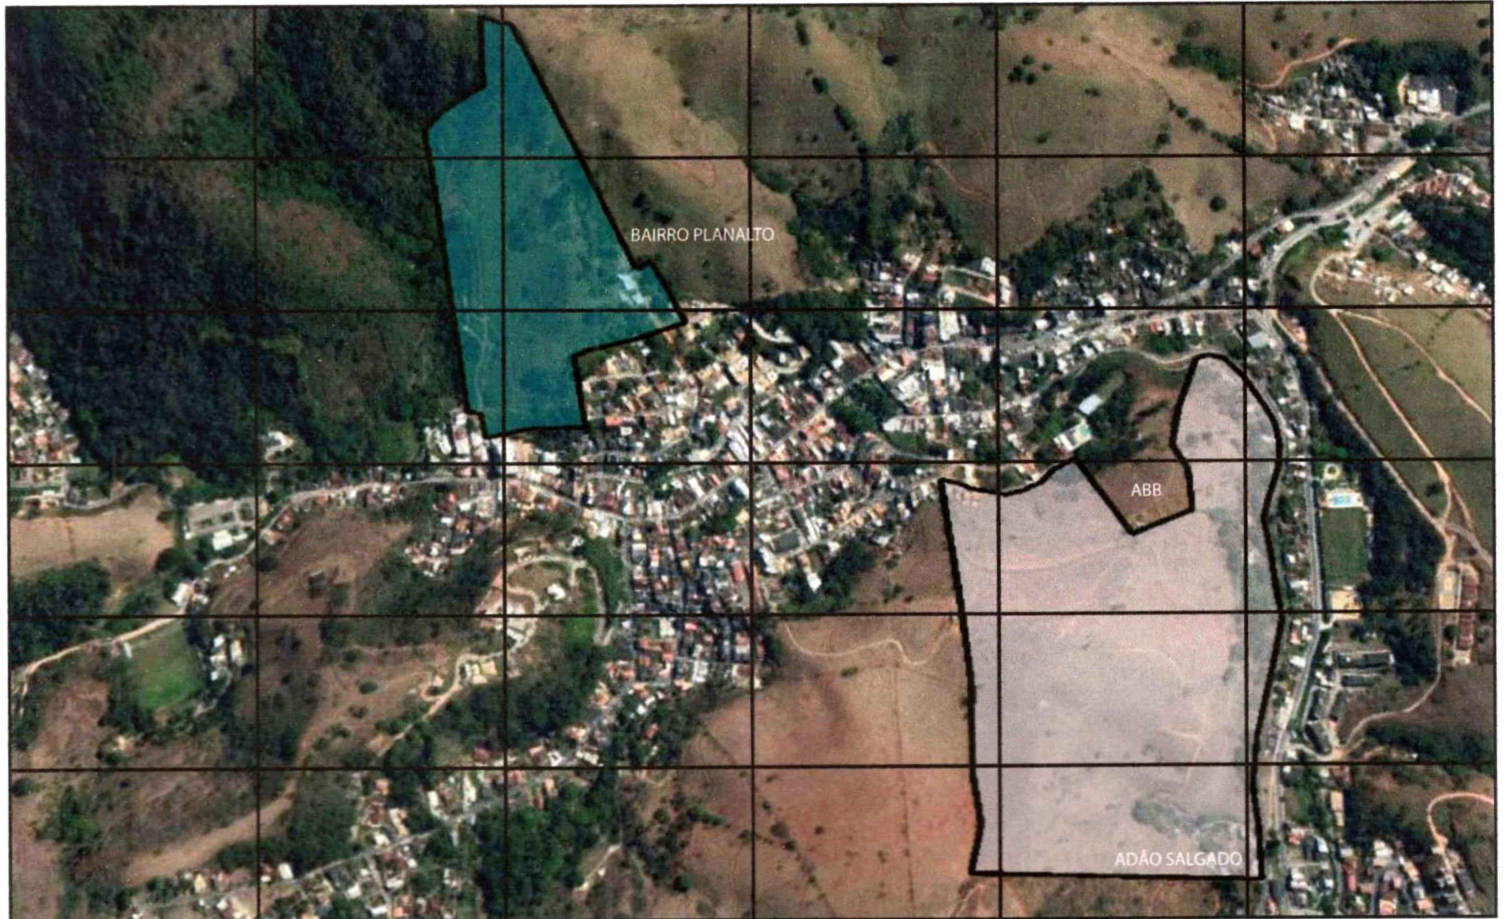

ZONEAMENTO MUNICIPAL

Prefeitura Municipal de Cantagalo - RJ

Governo: Joaquim Augusto Carvalho de Paula

13,2 HECTARES
1,735 m (Perímetro)

Coordernada inicial
7566773,40
771257,93

BAIRRO PLANALTO

AMPLIAÇÃO DA ZCU - ZONA DE CONSOLIDAÇÃO URBANA

27,8 HECTARES
2,628 m (Perímetro)
Coordernada inicial
7566602,80
772224,38


ABB

ADÃO SALGADO

AMPLIAÇÃO DA ZEU - ZONA DE EXPANSÃO URBANA

ZONEAMENTO MUNICIPAL

criação da CCS CORREDOR DE COMÉRCIO E SERVIÇOS

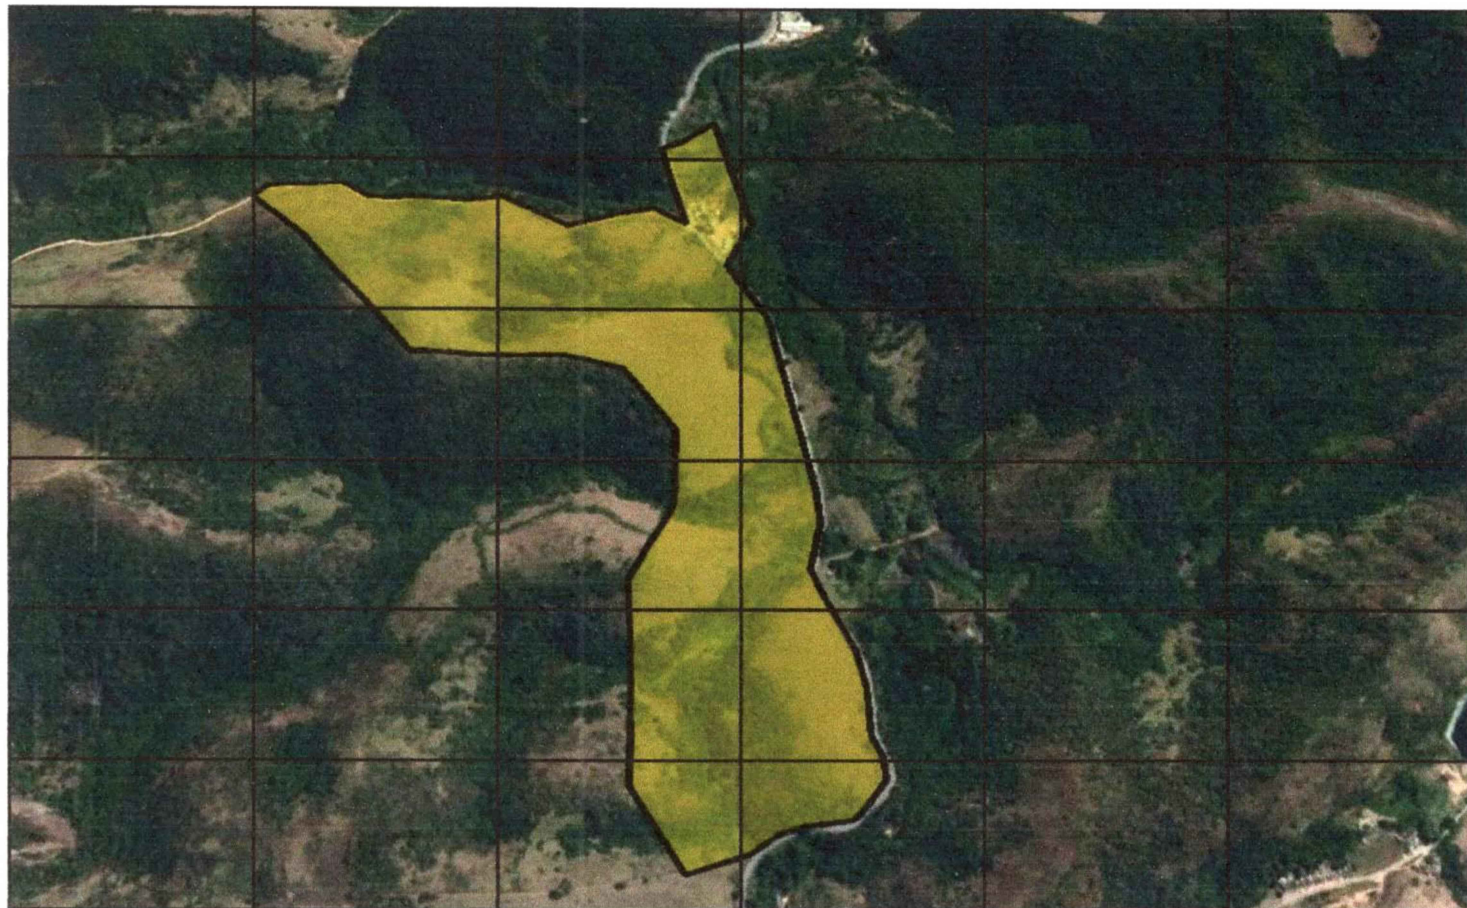

ZONEAMENTO MUNICIPAL

Prefeitura Municipal de Cantagalo - RJ

Governo: Joaquim Augusto Carvalho de Paula

99,1 HECTARES

6,286 m (Perímetro)

Coordernada inicial

7567574,52

772813,63

criação da CCS CORREDOR DE COMÉRCIO E SERVIÇOS